




CASCINA MADONNA DEL BOSCO (n. 25)

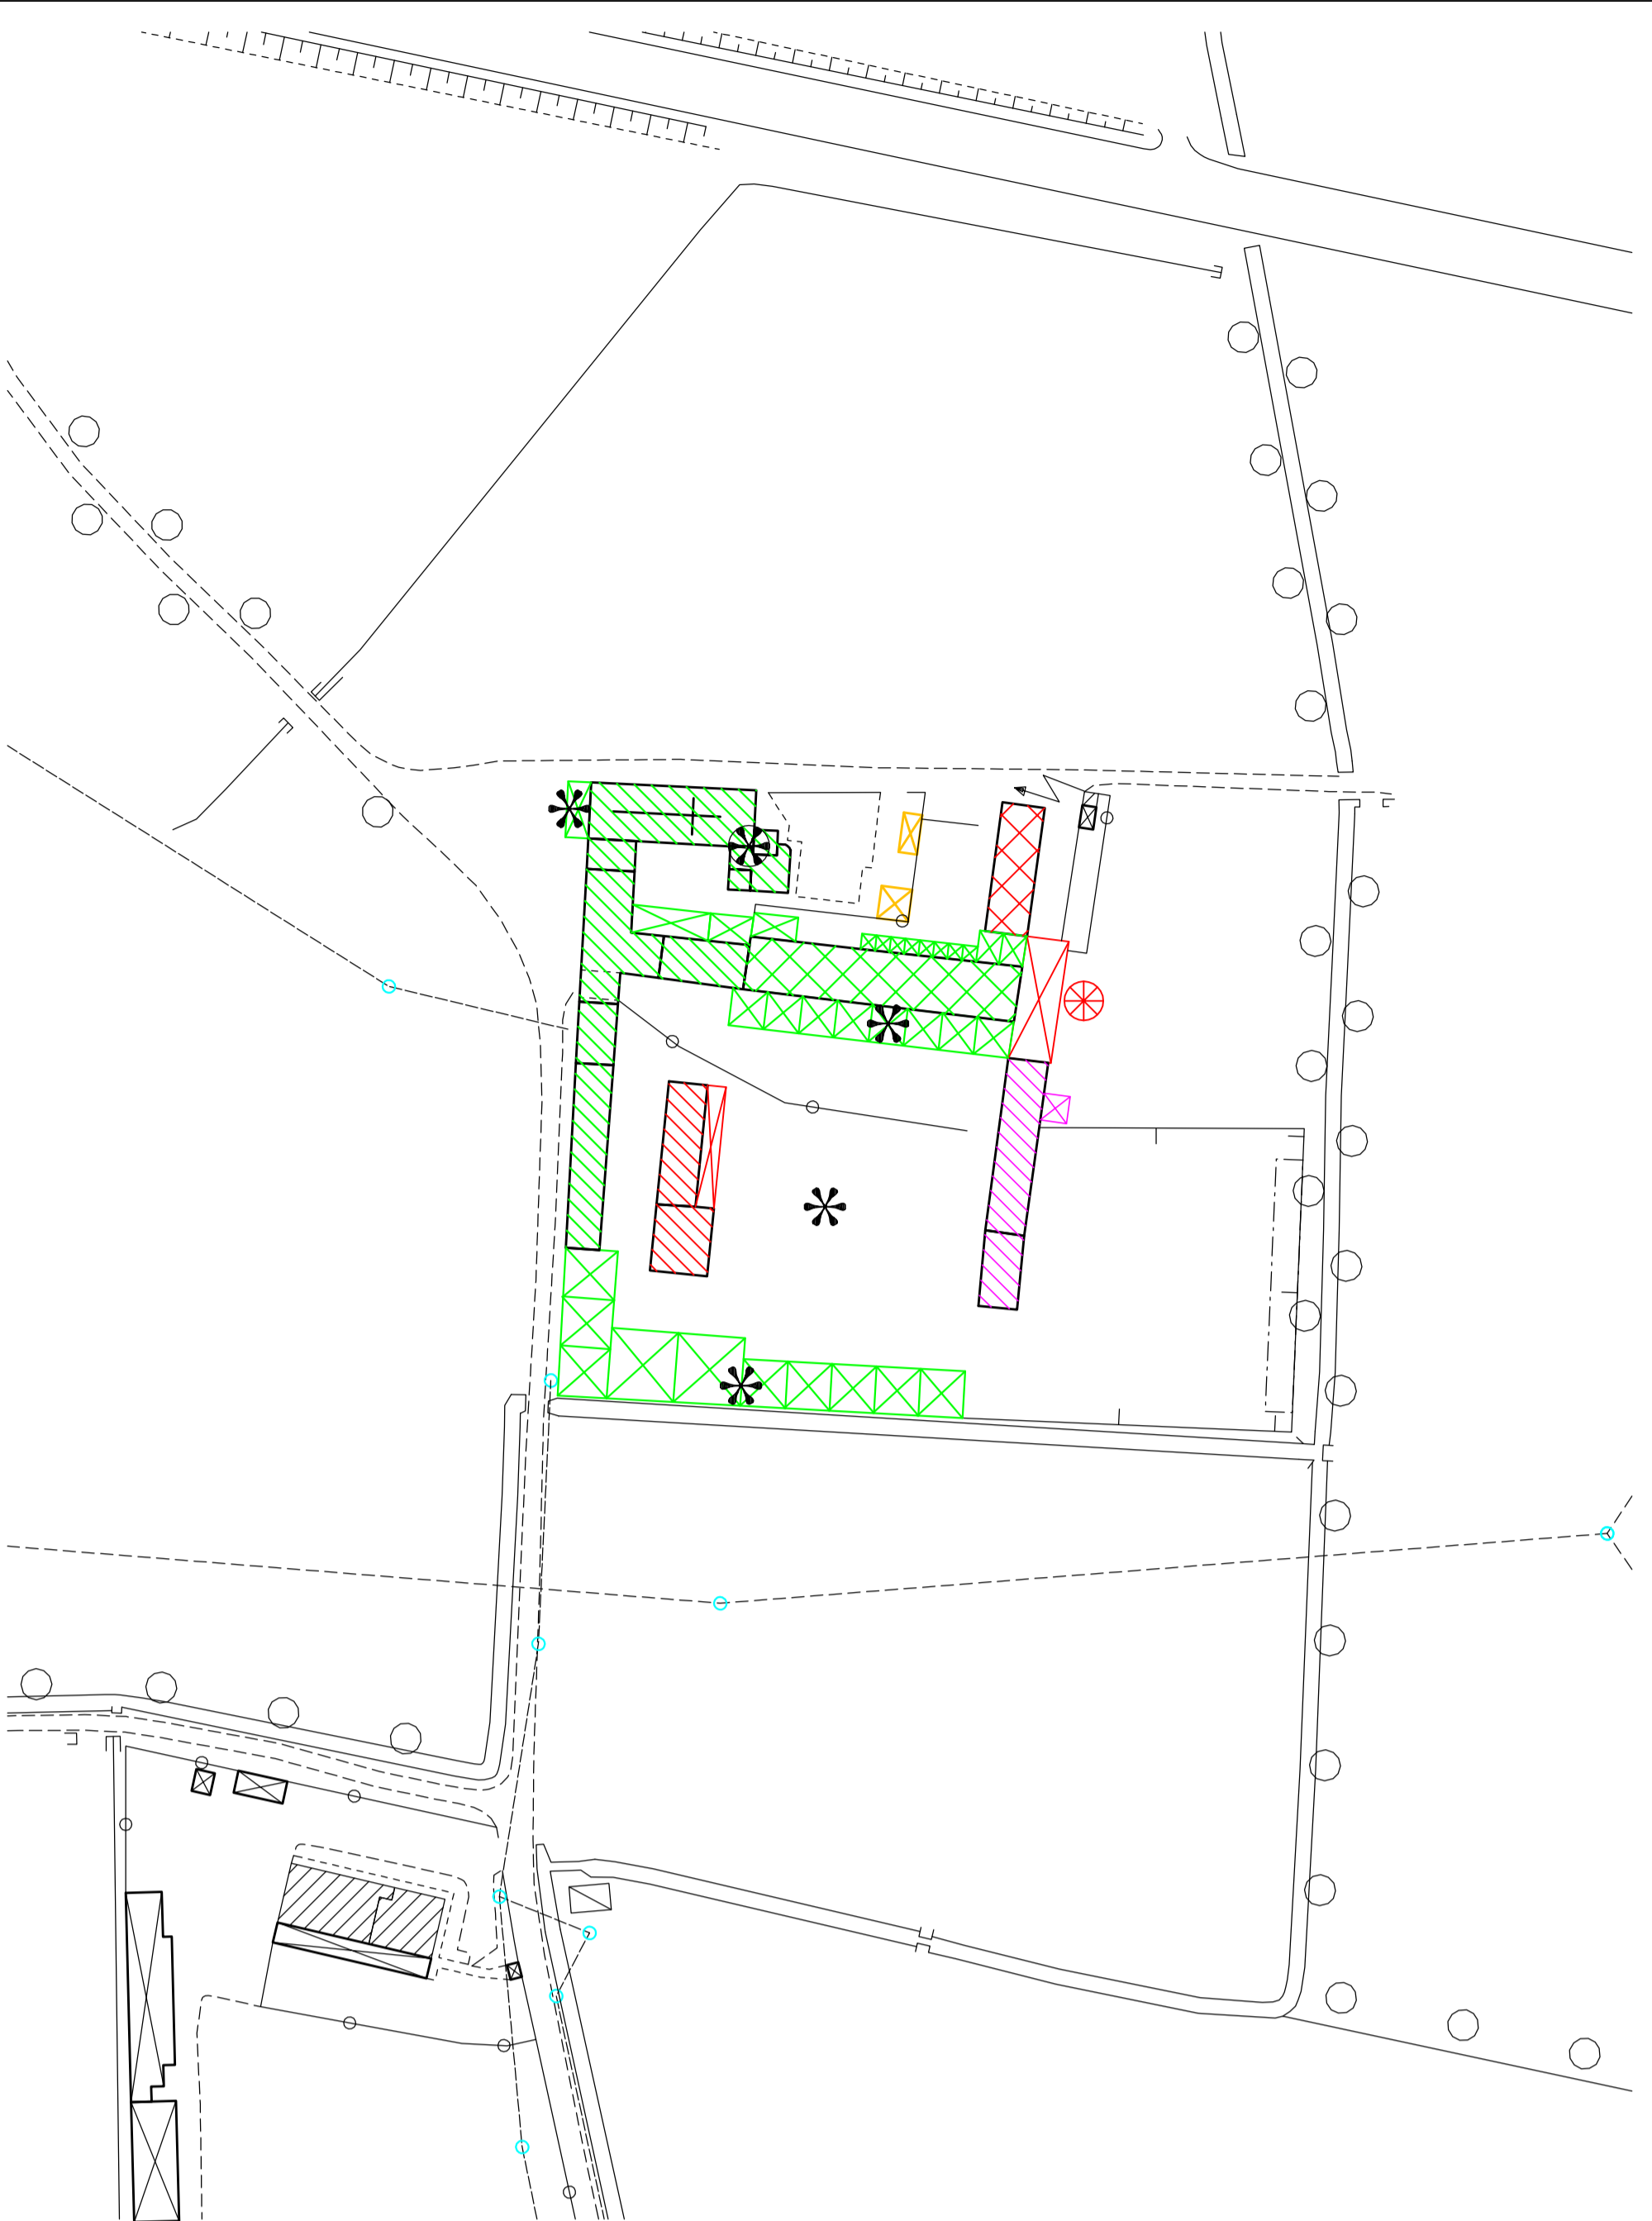


CASCINA FRACCINA (n. 27)

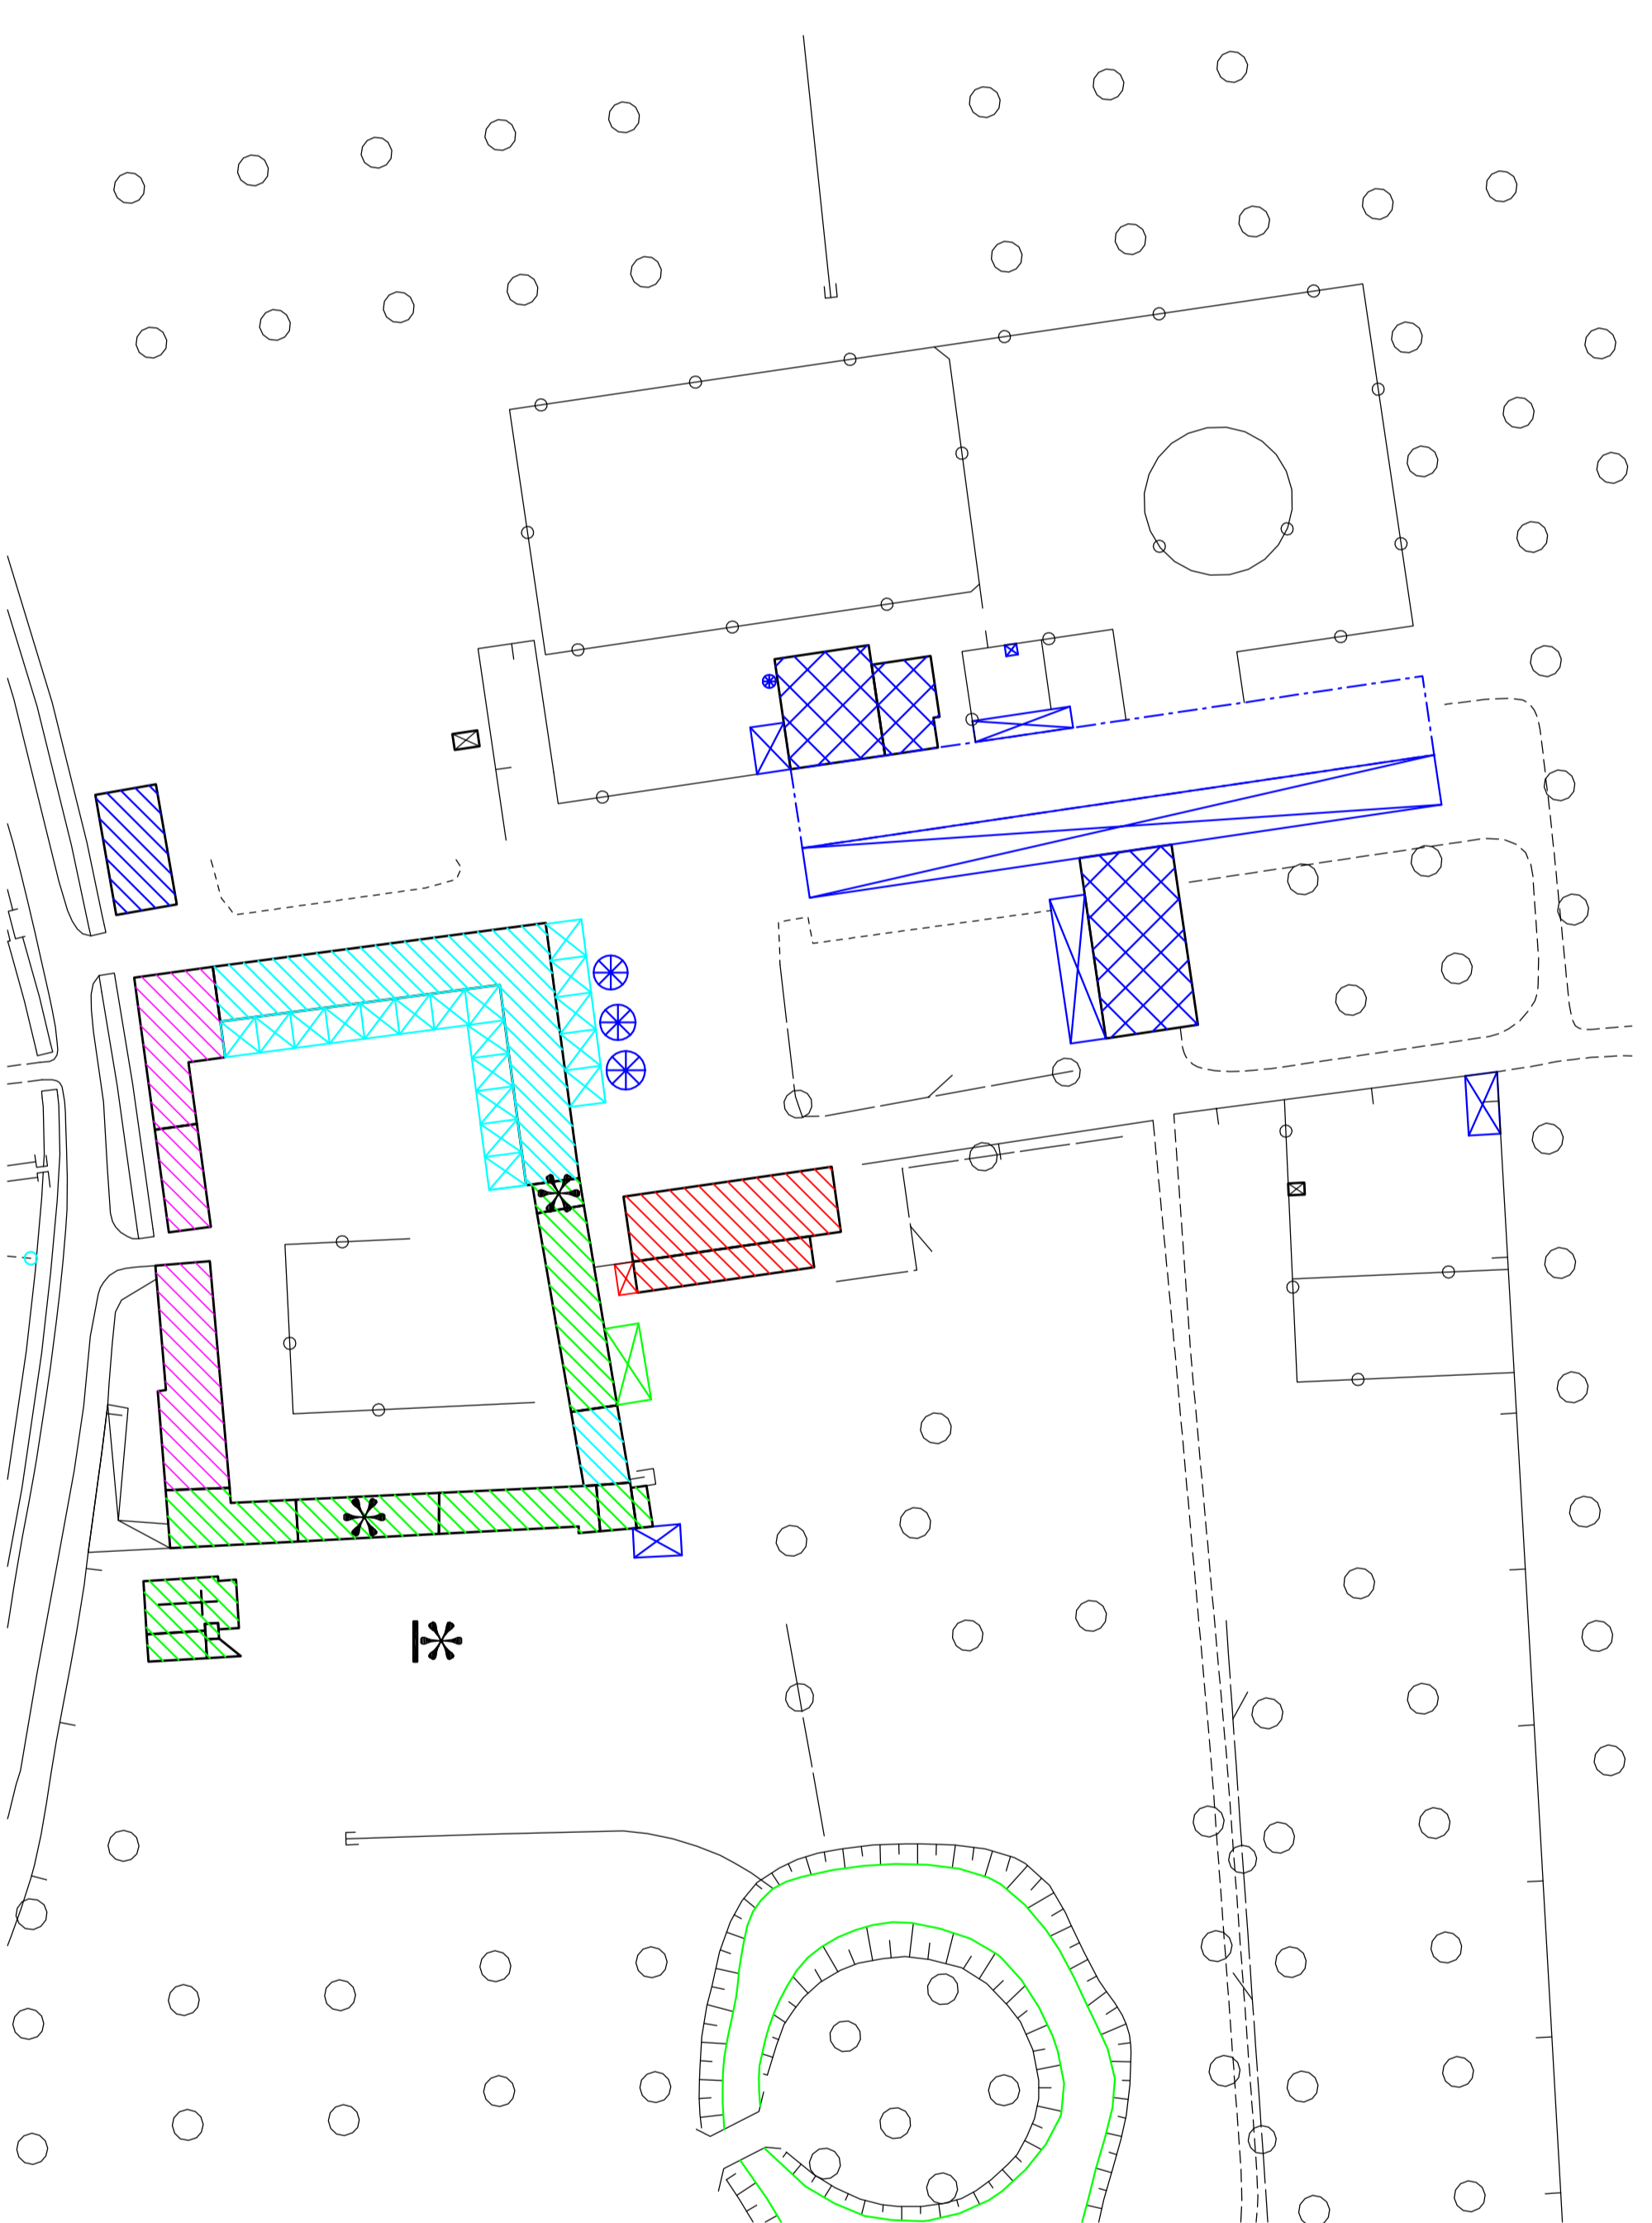

CASCINA GILLI (n. 28)
(SCALA 1/500)

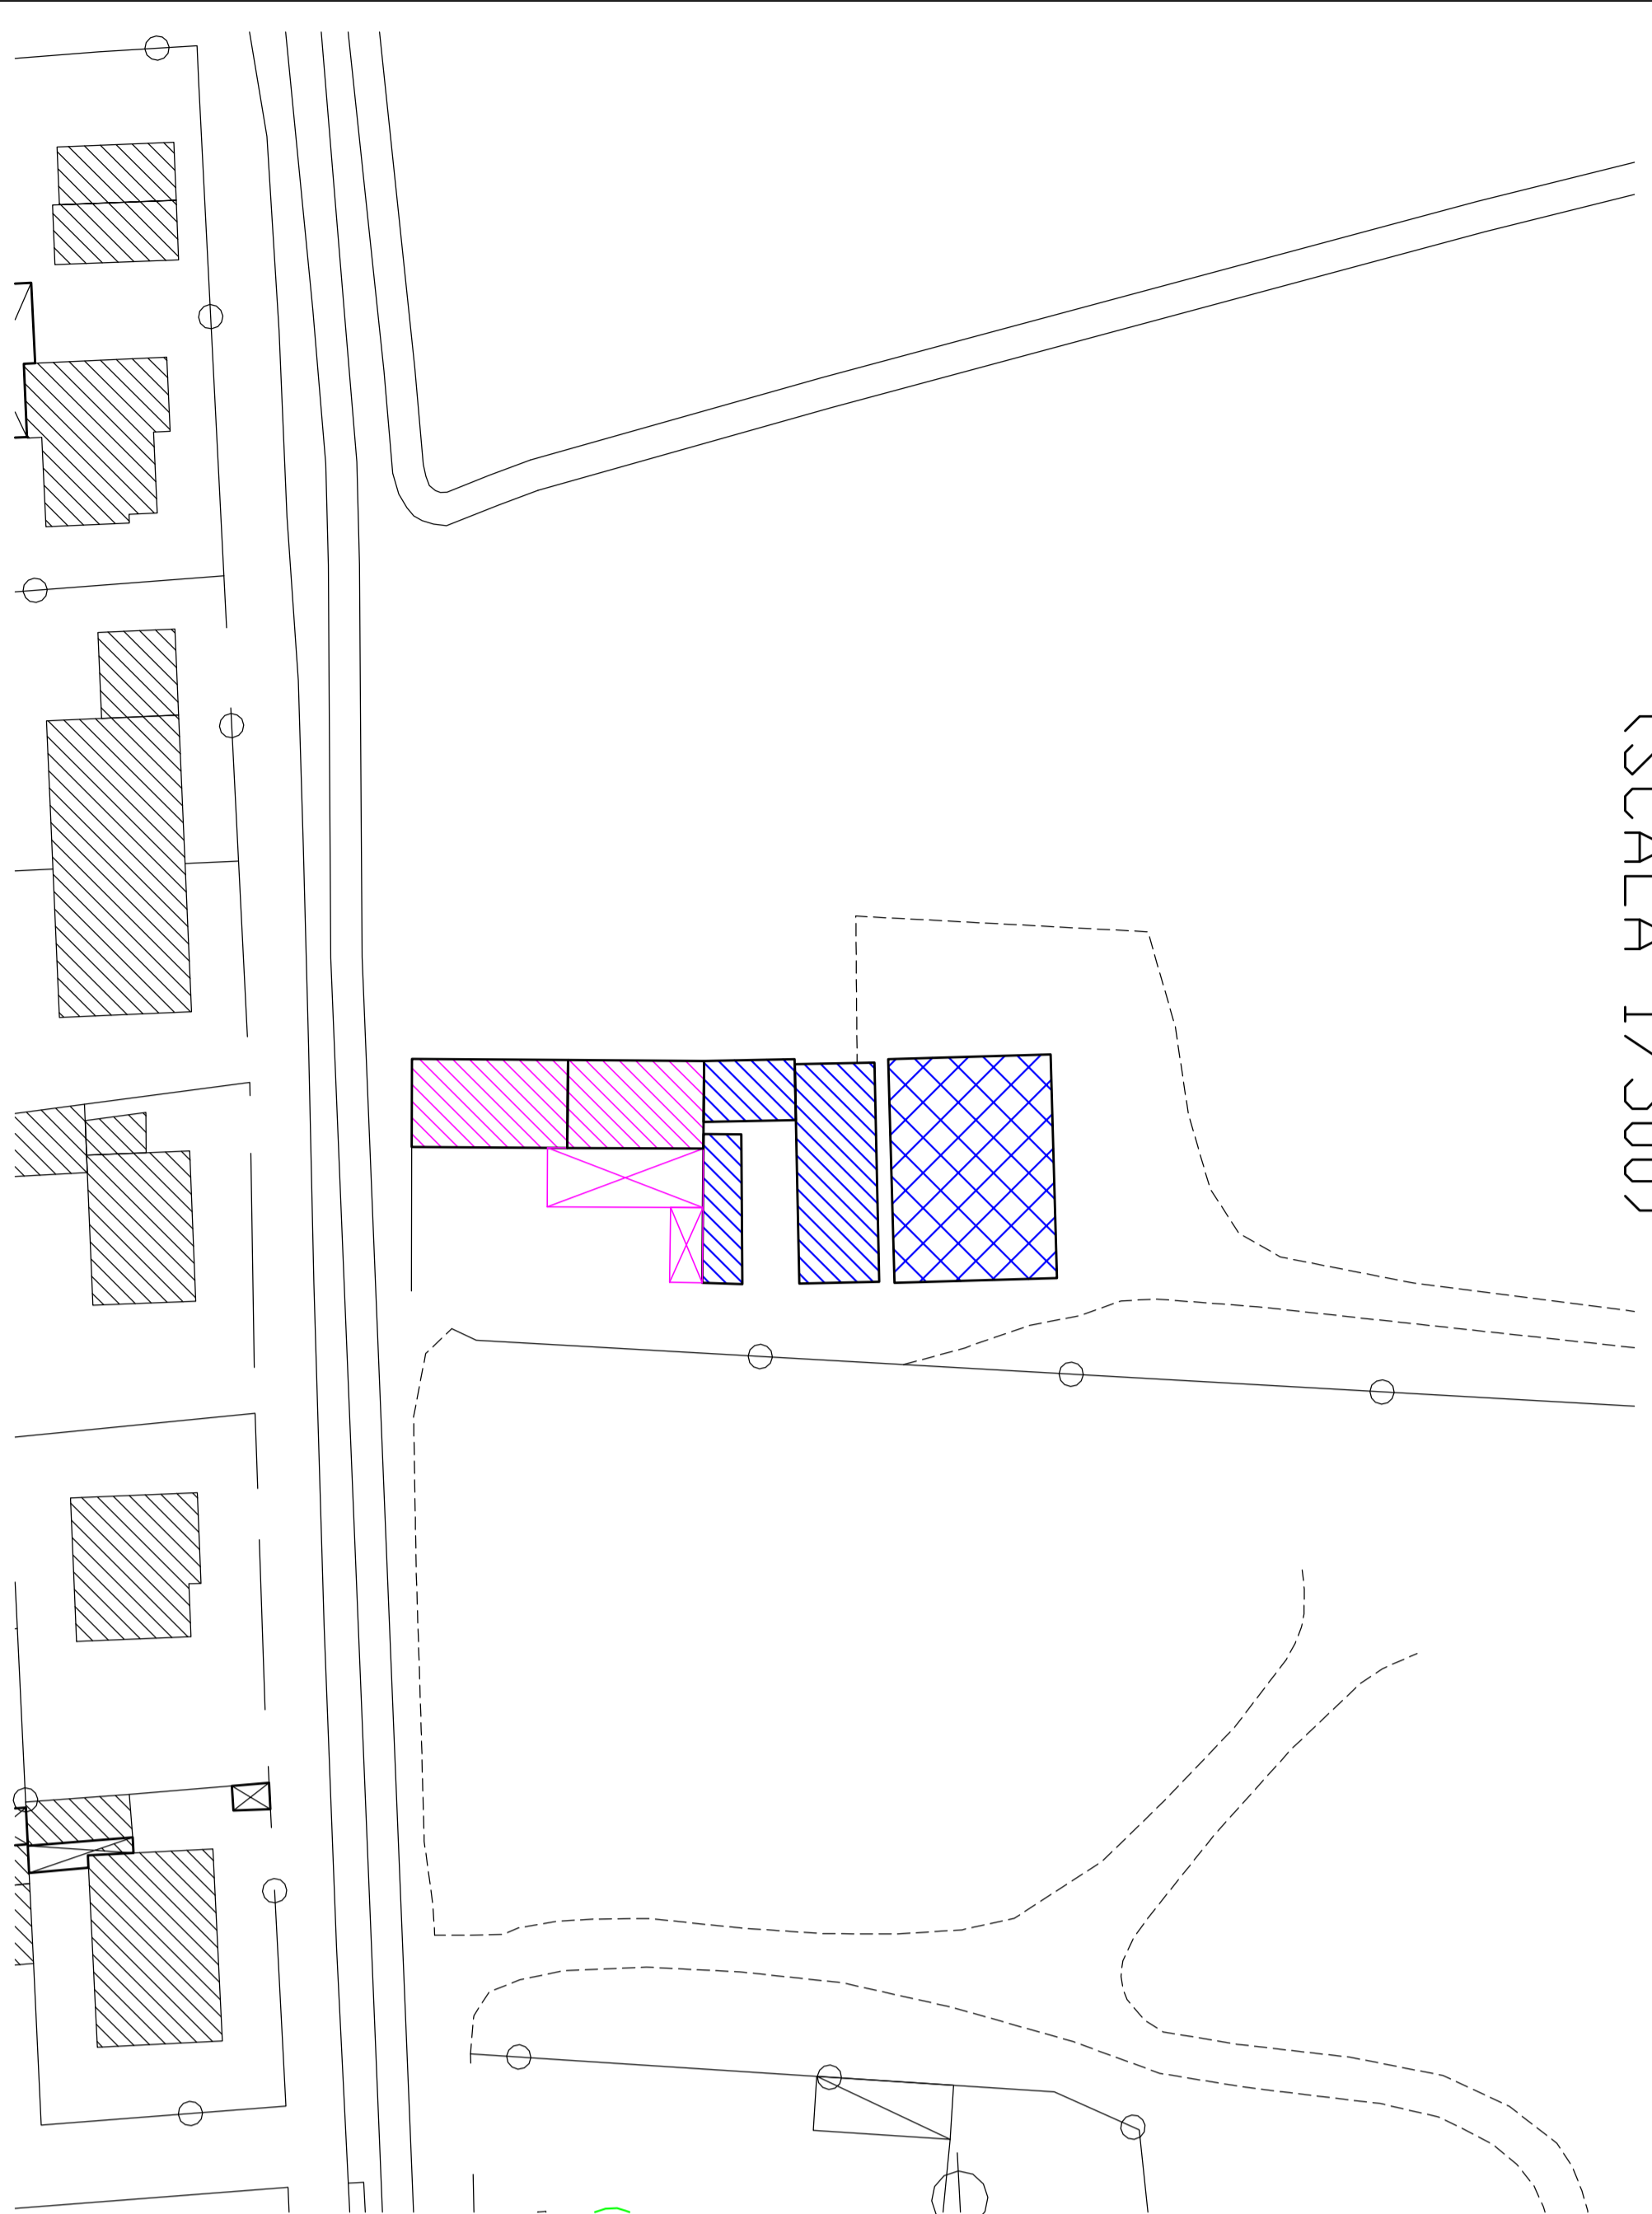

CASCINA BESOZZA (n. 29)
(SCALA 1/500)

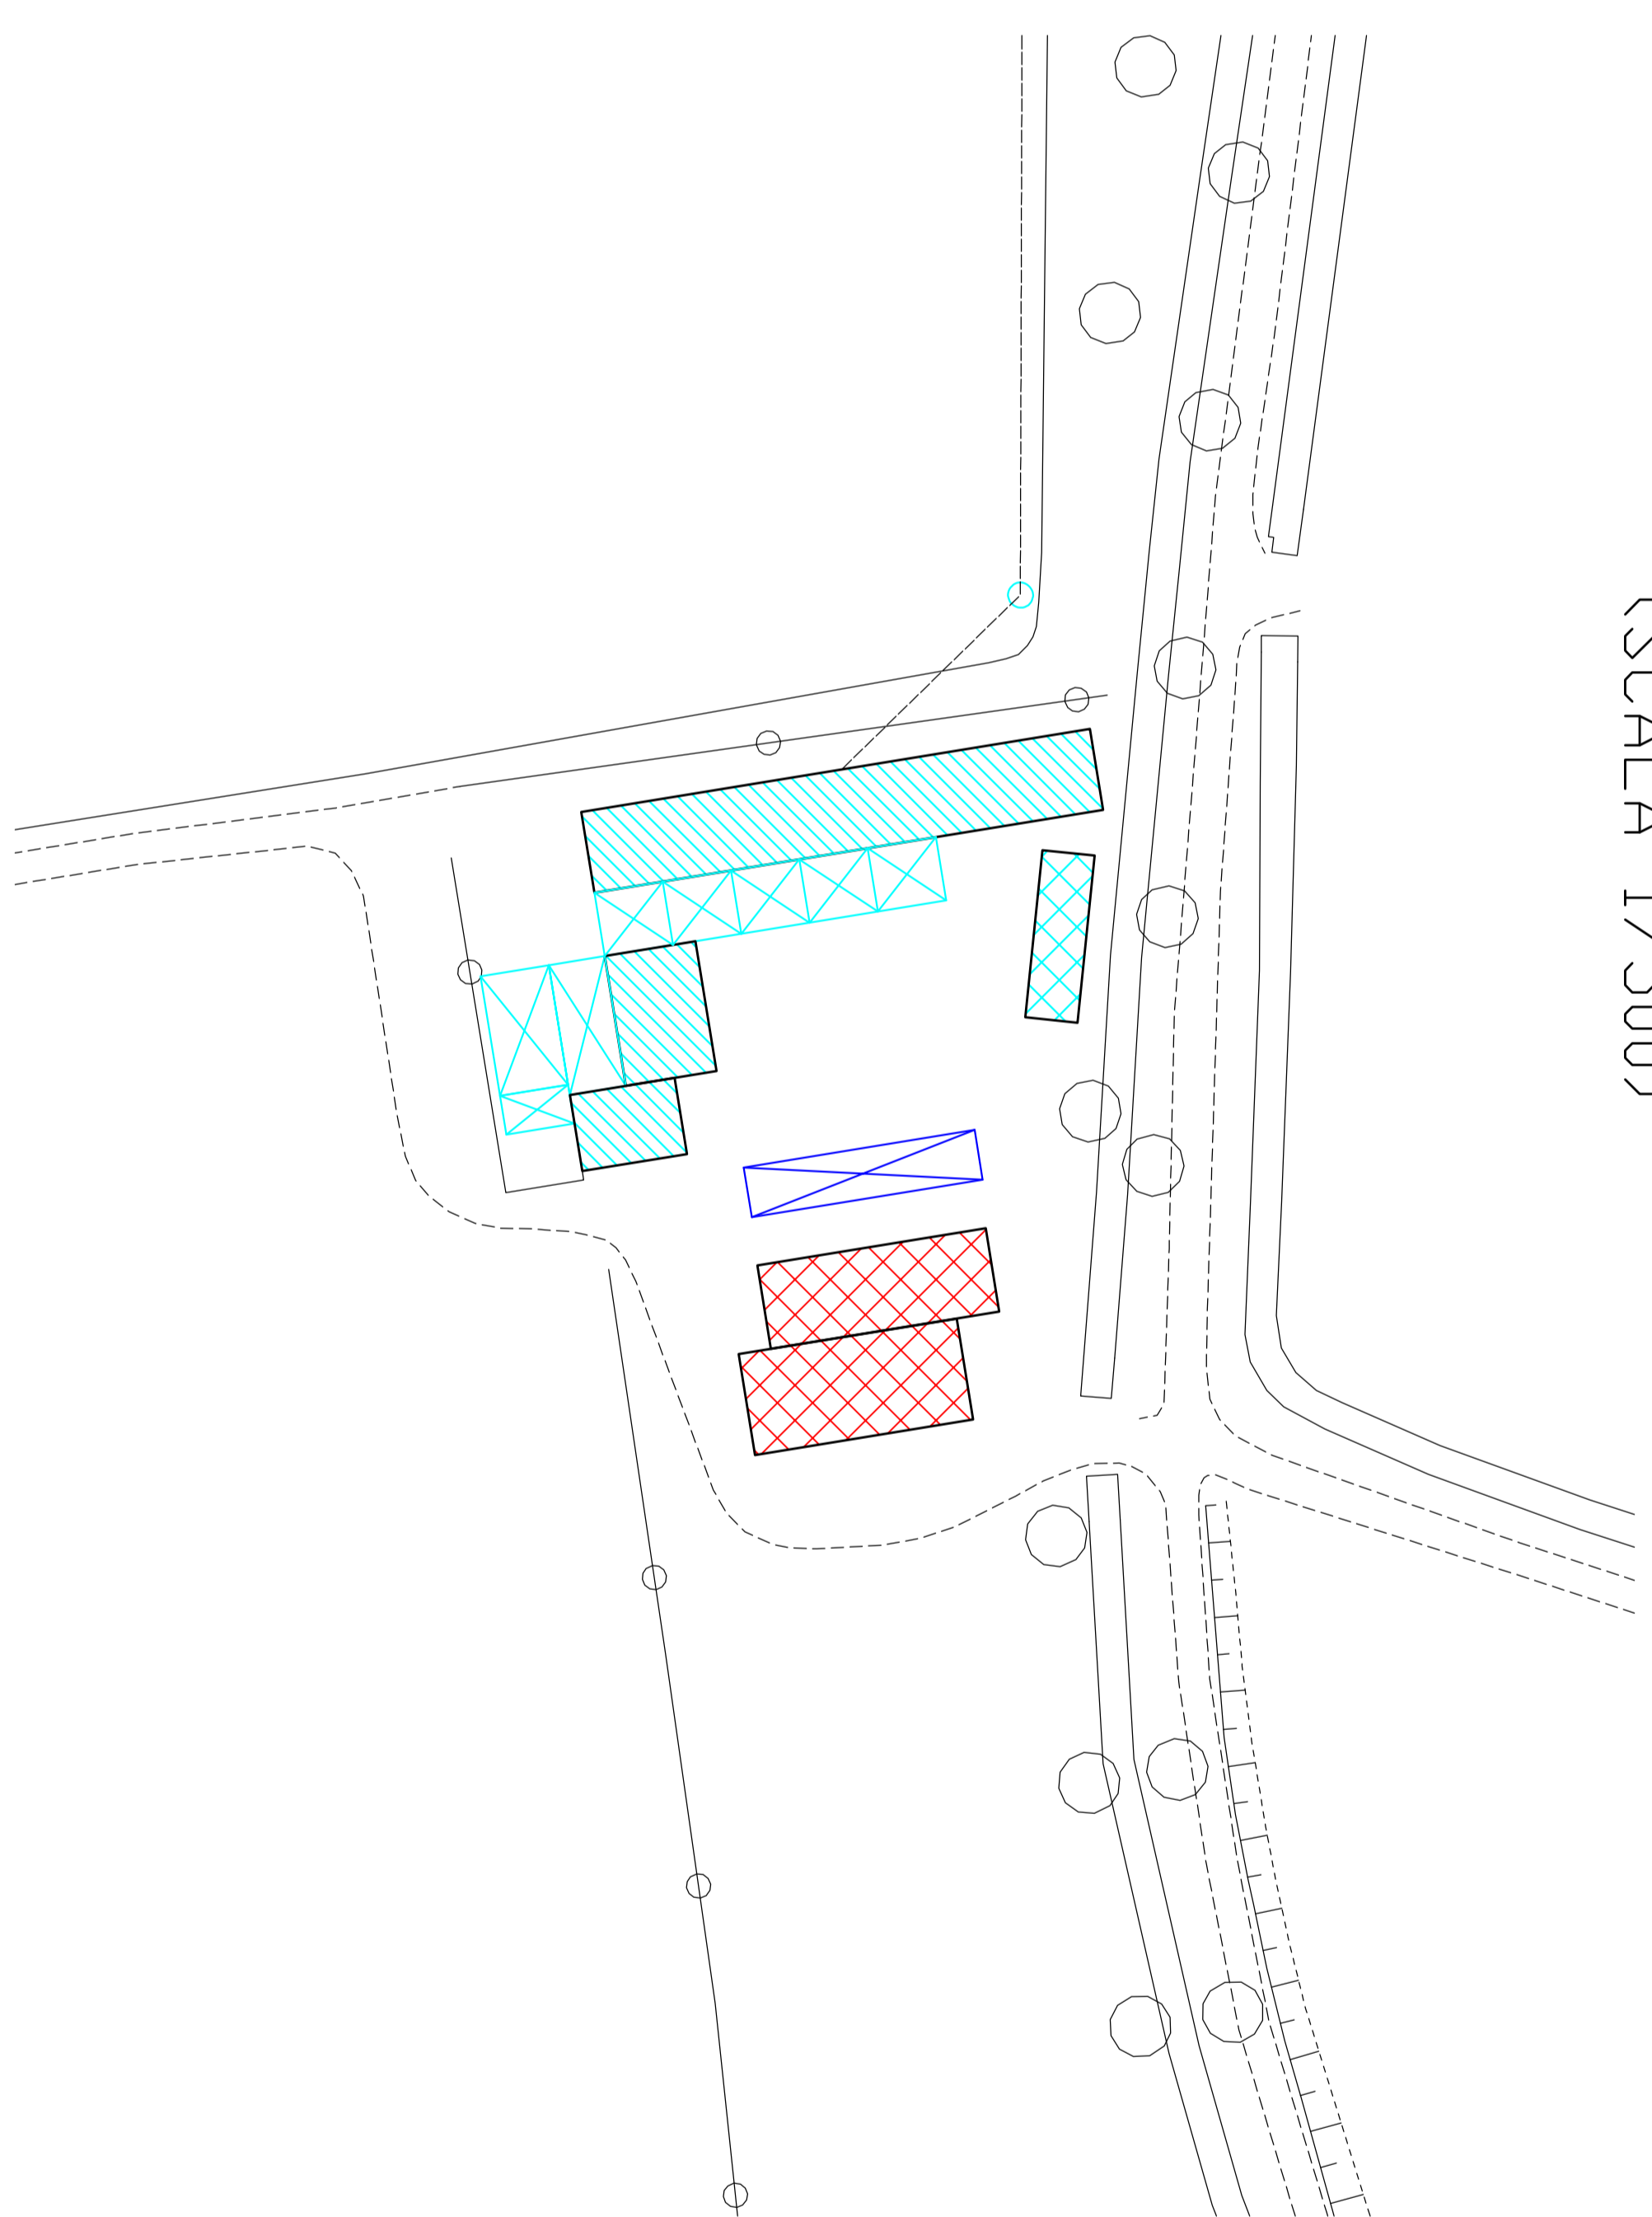

LEGENDA

- EDIFICI DI VALORE STORICO ARCHITETTONICO AMBIENTALE
- EDIFICI DI VALORE STORICO LIMITATO AD ALCUNE PARTI O DI VALORE AMBIENTALE
- EDIFICI DI ORIGINARIO VALORE AMBIENTALE COMPROMESSI
- EDIFICI IN MEDIORE CONDIZIONI O IN CONTRASTO CON L'AMBIENTE
- EDIFICI DI NUOVA O RECENTE COSTRUZIONE
- SUPERFETTAZIONI DETURPANTI
- ANDITI E PORTICATI DI PARTICOLARE VALORE
- EDIFICI DI PARTICOLARE INTERESSE
- EDIFICI DI INTERESSE VINCOLATI AI SENSI DELLE NTA DEL P.T.C. PARCO ABDA SUD O ALTRO VINCOLO AMBIENTALE
- EDIFICI DI PARTICOLARE INTERESSE VINCOLATI AI SENSI DELLA LEGGE 1089/1939 - D.Lgs. 490/99 - Dgs 42/2004 (VINCOLO MONUMENTALE)
- FACCIATE DETURPATE
- CHIESINA

PIANO DI GOVERNO DEL TERRITORIO

DOCUMENTO DI PIANO

Elab. n°: DP7/1 Titolo: DOCUMENTO DI PIANO, quadro consuntivo -
 stato di attuazione del Piano, stato di attuazione del Piano, elementi architettonici e morfologici di rilievo
Scala: 1/500 - 1/1000
 IL TECNICO ESTENSORE: **Dot. Arch. CAMILLO CUGINI**
 Via Pozzi n. 24, Crema (CR)
 Tel./Fax 0373 250080

ADOTTATO CON DELIBERA C.C. n° _____ del _____
 PUBBLICATO il _____
 APPROVATO DAL C.C. CON DELIBERA n° _____ del _____
 PUBBLICATO SUL BURL n° _____ del _____
 IL SINDACO _____
 IL TECNICO ESTENSORE _____ IL SEGRETARIO COMUNALE _____
 IN ALLEGATO ALLA DELIBERA N° _____ DEL _____
 Regione Lombardia Provincia di Cremona
Comune di SPINO D'ADDA